

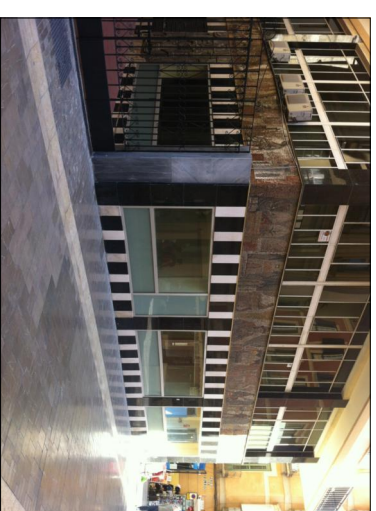




PLANTA ESTADO ACTUAL SUCURSAL BANCARIA

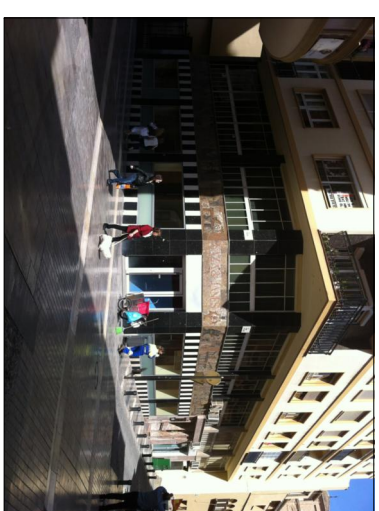

SUCURSAL BANCARIA	
TITULAR NAKED ROOM S.L	
SITUACION CALLE CISTER CON PEDRO DE TOLEDO	ESCALA 1/100
FECHA 14/9/12	ESTADO ACTUAL 1.1
P.A. ANUENTIQUO DE INTERIORES RUBEN DE DIEGO JORDAN INGENIERO TECNICO ARQUITECTO P.O. JAVIER QUINTANILLA ORTIZ ESTUDIO DE INVESTIGACION Y DISEÑO CALLE CASTELLAN 24, 28028 MADRID	P.A. COLABORADORAS

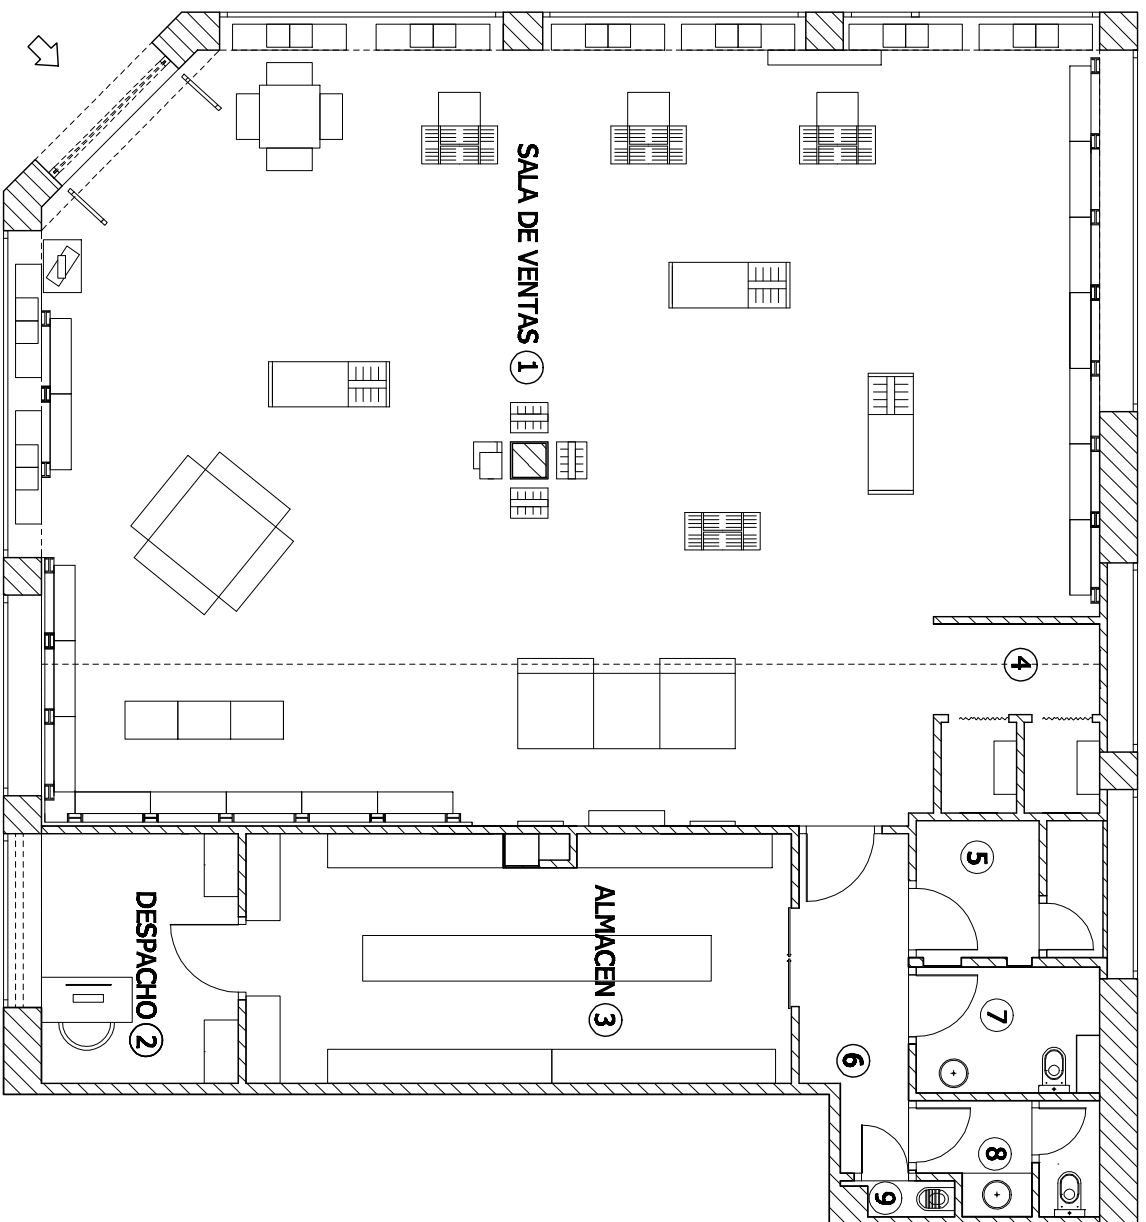

PLANTA ESTADO REFORMADO

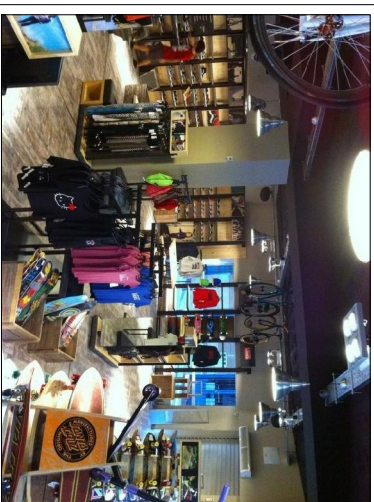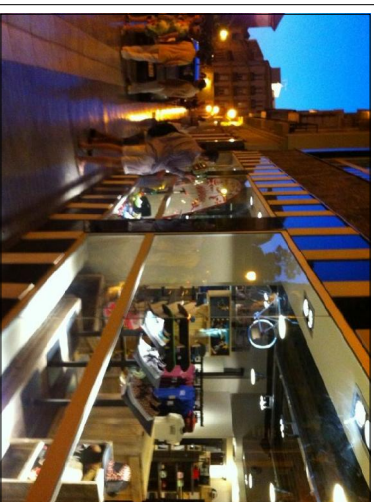

VENTA AL POR MENOR DE CALZADO DEPORTIVO

TITULAR: **NAWEID ROOM S.L**

SITUACION: **CALLE CISTER CON PEDRO DE TOLEDO**

ESCALA: **1/100**

FOLIO:

FECHA: **14/9/12**

ESTADO REFORMADO

2.1



ARQUITECTO DE INTERIORES:
RUBEN DE DIEGO JORDANI
 INGENIERO TECNICO INDUSTRIAL
FO. JAVIER QUINTANILLA ORTIZ
 ESTUDIO DE INTERIORES Y DISEÑO
 CALLE CARILLAN 24, 28028 MADRID

COLABORADOR: **LS&K**
 FOLIO: